


SCHEDA TECNICA MARIELLA MONOPOLI (BA)

PALCO

Chiodabile	Si
Proscenio fondale	8x3.50m
Proscenio	8x2m
Sipario	A corda
Soffitti fissi	2
Quinte	4, armate
Tipo di fondale	Fisso
Americana Esterna	Si, su braccetti laterali a DX e a SX con 4 ritorni , al centro 2 ritorni no DMX
I Americana	Fissa, 6 ritorni no DMX
II Americana	Fissa, 4 ritorni no DMX
III Americana	Fissa, 3 ritorni no DMX
Graticcia	No
Regia	Fondo palco, già cablata
Dirette su palco e kW	
kW a disposizione	18kW
63A Trifase pentapolare	Si, locale tecnico adiacente al palco
Dirette	6
Dirette civili	2, 16A (proscenio)
Dotazione tecnica	
Dimmer Luci	2 da 8CH cad (SGM 810D). 2 canali sono occupati per sala e mezza sala
Fresnel Alogeni 1000W	10, DTS 650/1000 con portagelatina (8 bandiere)
Par CP60	4
Sagomatori 500W	3, SUONO mod 20/40plus
Quarze 800W	4
Mixer luci	Showtec Master 48
Mixer audio	YAMAHA MG16X
Microfoni	3 Panoramici JTS CM-602, 1 Shure PG48
Impianto audio	No
Videoproiettore	BENQ MW705 4000ANSI Lumen
Schermo proiezione	400x300
Posti a sedere	176

LARGO CARDINALE MARZATI

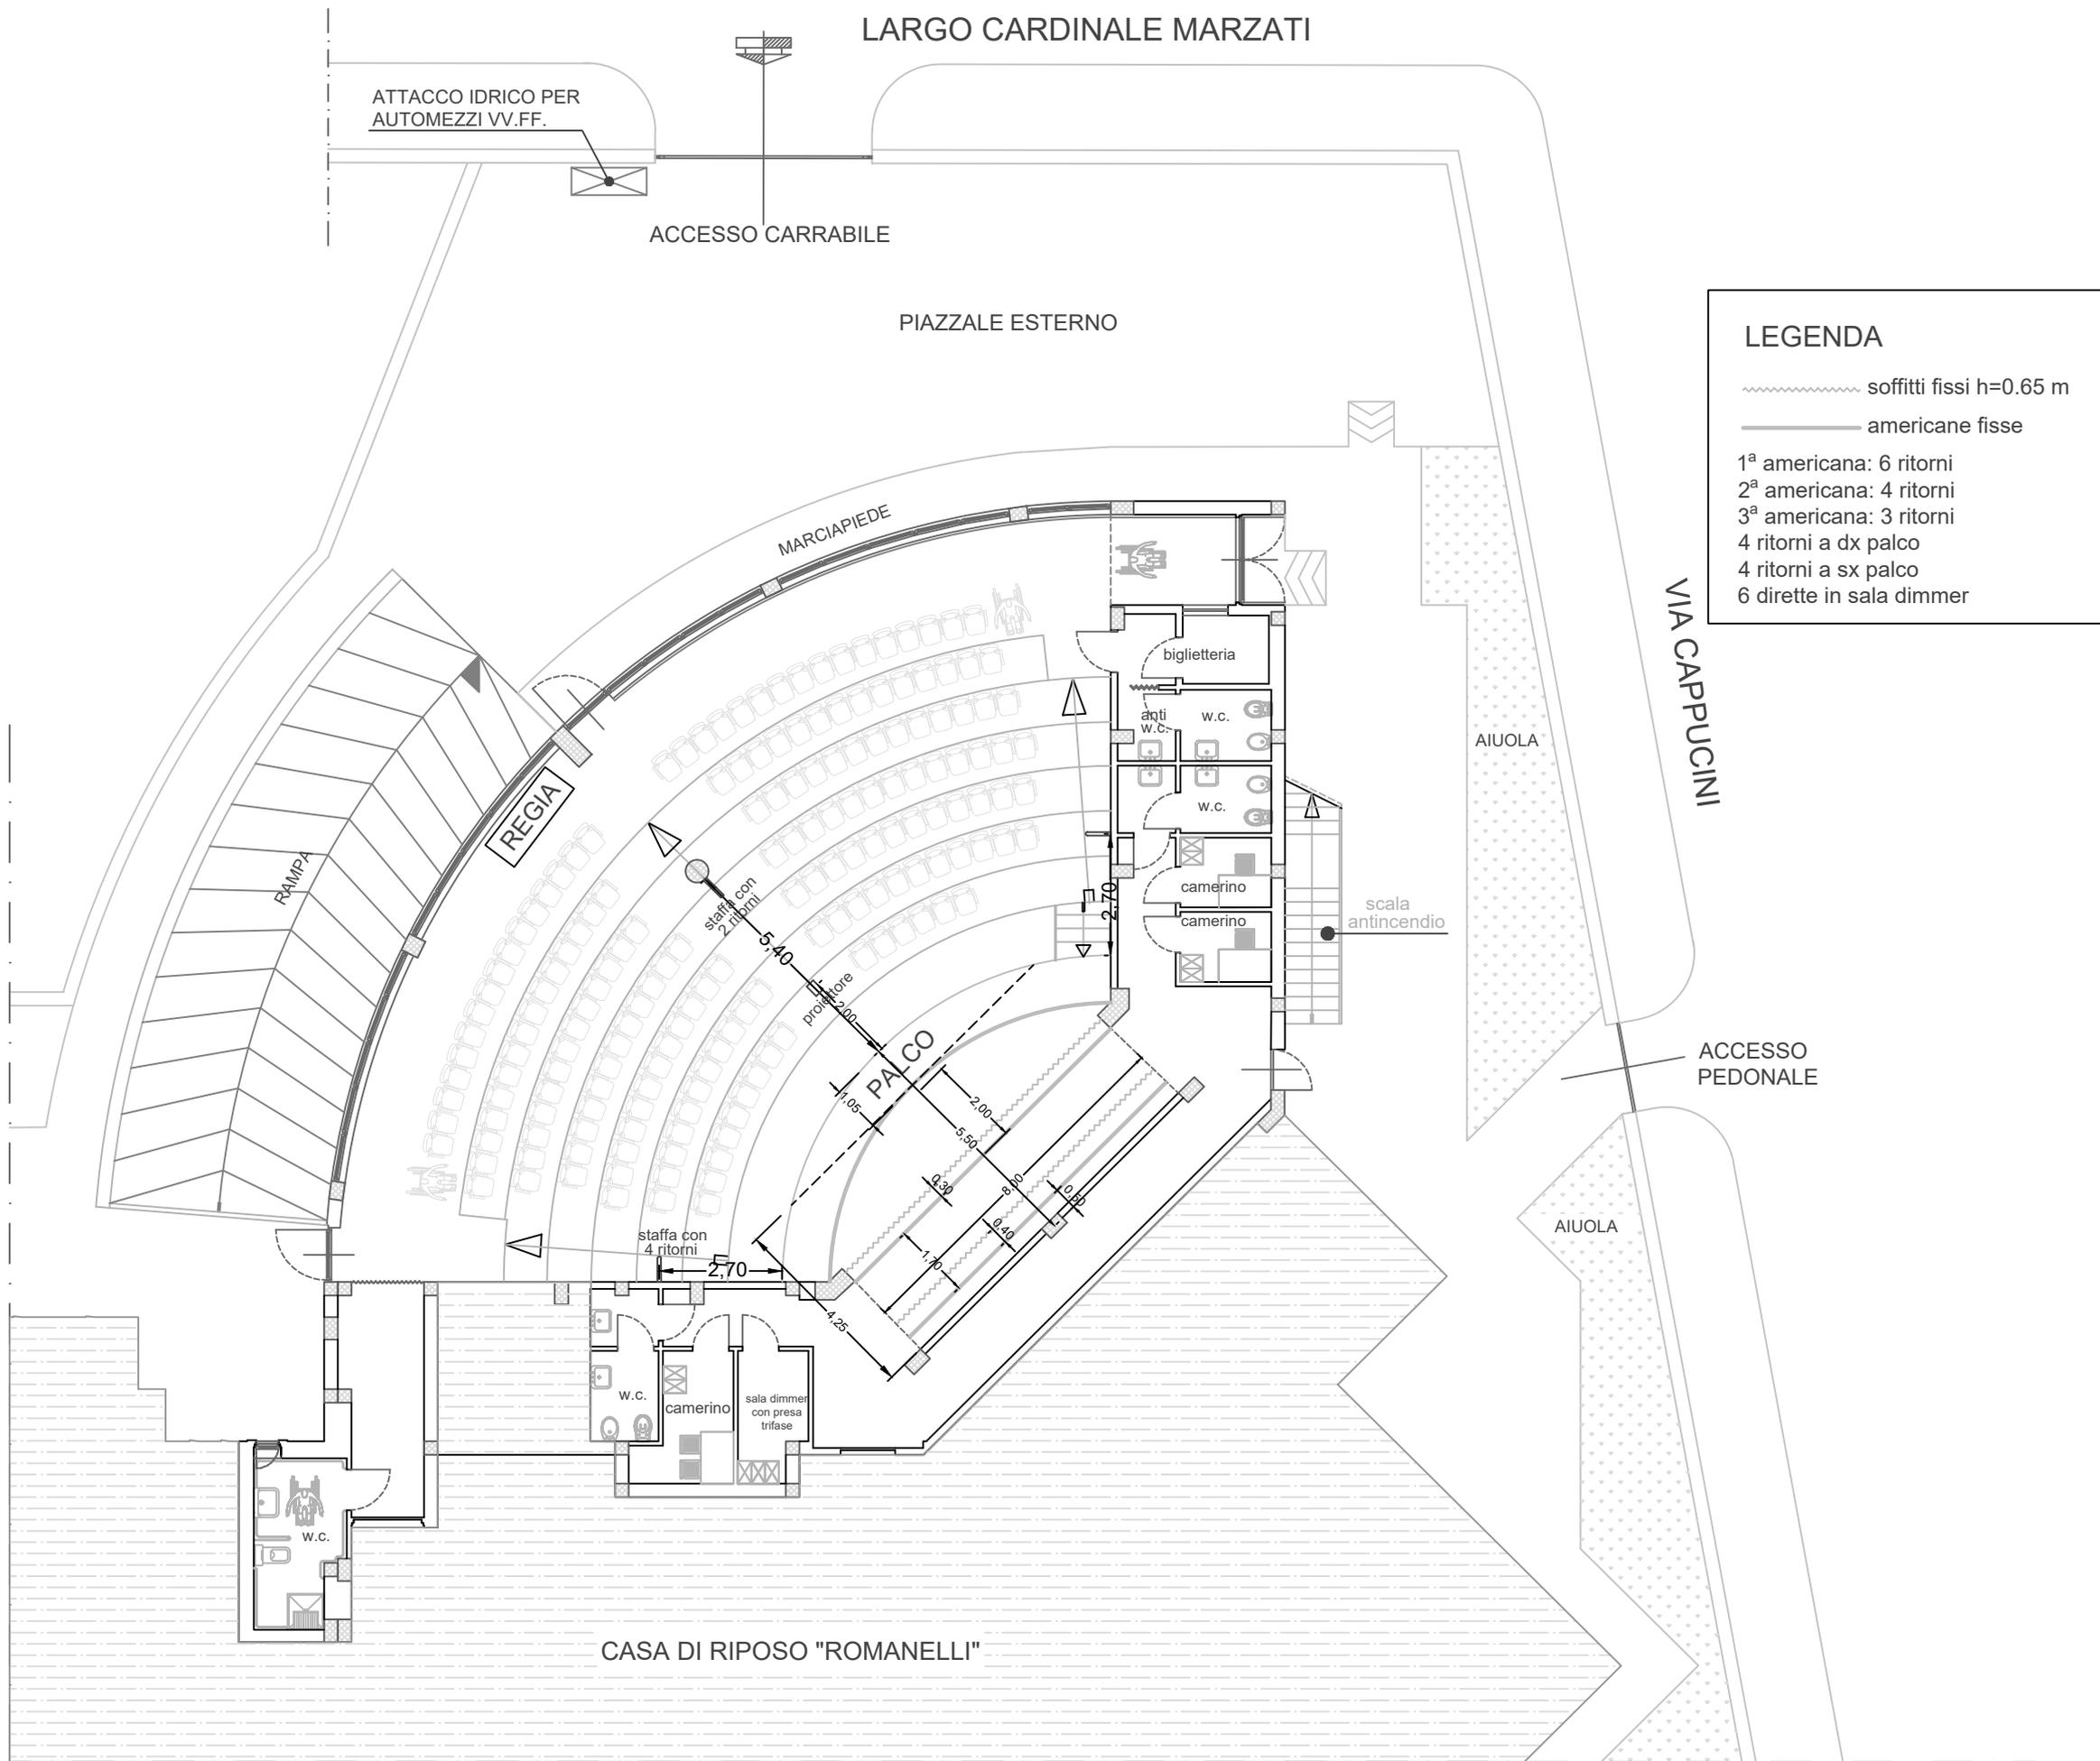

ATTACCO IDRICO PER
AUTOMEZZI VV.FF.

ACCESSO CARRABILE

PIAZZALE ESTERNO

MARCIAPIEDE

REGIA

RAMPA

stampa con
2 ritorni

proscenore

PALCO

stampa con
4 ritorni

biglietteria

anti
w.c.

w.c.

w.c.

camerino

camerino

scala
antincendio

AIUOLA

VIA CAPPUCCINI

ACCESSO
PEDONALE

AIUOLA

CASA DI RIPOSO "ROMANELLI"

LEGENDA

- soffitti fissi h=0.65 m
- americane fisse
- 1^a americana: 6 ritorni
- 2^a americana: 4 ritorni
- 3^a americana: 3 ritorni
- 4 ritorni a dx palco
- 4 ritorni a sx palco
- 6 dirette in sala dimmer

PIANTA PIANO TERRA "AUDITORIO" rapp. grafico 1:150

